


Type J

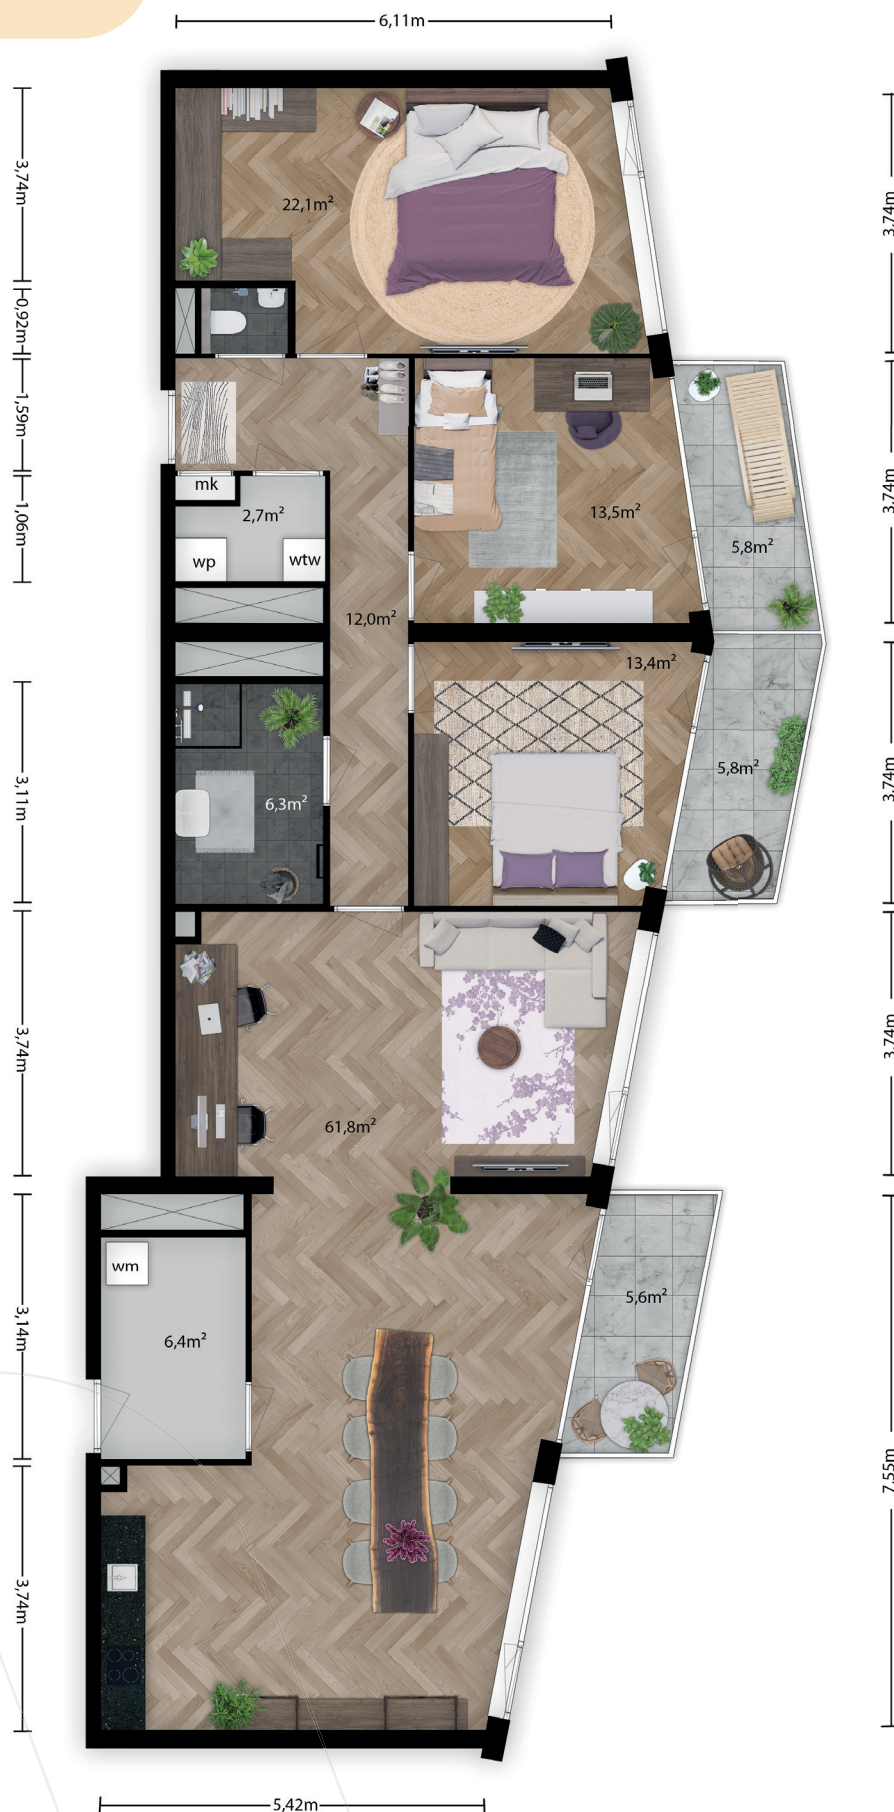

Niet op schaal Getoonde plattegrond: Bnr. 18

Aan deze sfeerplattegronden kunnen geen rechten worden ontleend. Deze zijn opgesteld voor indicatieve doeleinden en dienen ter inspiratie. Er kunnen nog wijzigingen worden aangebracht.